


VISTA FRENTE

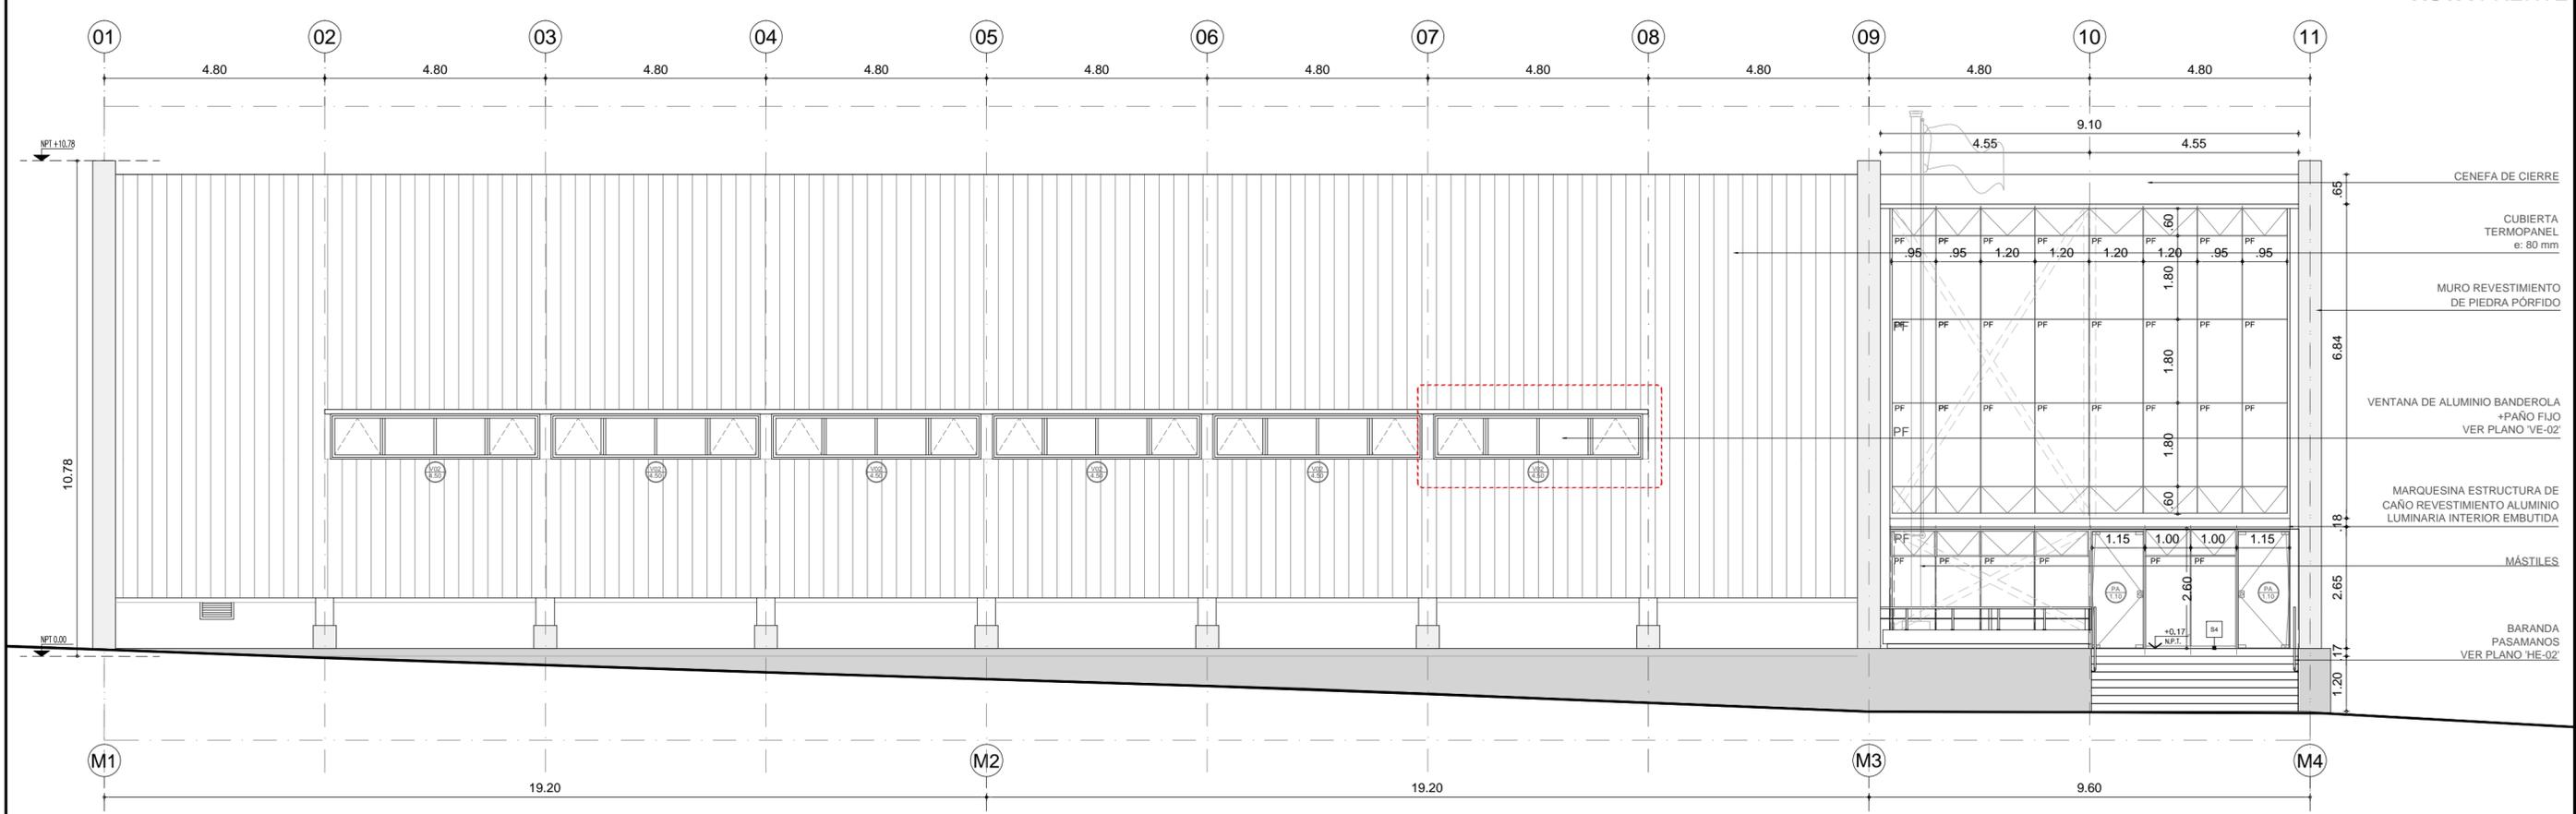

VISTA CONTRAFRENTE

NOTAS:
 EL PRESENTE PLANO ES INDICATIVO. LA CONTRATISTA CONFECCIONARA LOS PLANOS DE DETALLE DEFINITIVO, QUE DEBERAN SER APROBADOS POR LA INSPECCION DE OBRA. EL PLANO PRESENTADO POR LA CONTRATISTA ESTARA EN UN TODO DE ACUERDO CON LA NORMATIVA VIGENTE. TODAS LAS MEDIDAS Y NIVELES SE VERIFICARAN EN OBRA POR EL CONTRATISTA. TODOS LOS DETALLES CONSTRUCTIVOS SERAN COORDINADOS Y COMPATIBILIZADOS EN OBRA.

	MUNICIPALIDAD DE CAVIAHUE-COPAHUE	OBRA: EDIFICIO MUNICIPALIDAD	FECHA: 28-08-2019	PLANO: AR-02-1
	PLANO: VISTA FRENTE Y CONTRAFRENTE	ESCALA: 1:100		